



המזשבה

- תל חי -

תוכניות דירה מחיר מטרה




תעז יזמות בע"מ
מקבוצת פארו נדל"ן

*שטח הדירות, המרפסות, הגינות והמחסנים הרשום בטבלת ג4 החתומה גובר על המידע הנל, ככל ויש הפרשים הטבלה ג4 החתומה גוברת



תוכניות דירה מחיר מטרה

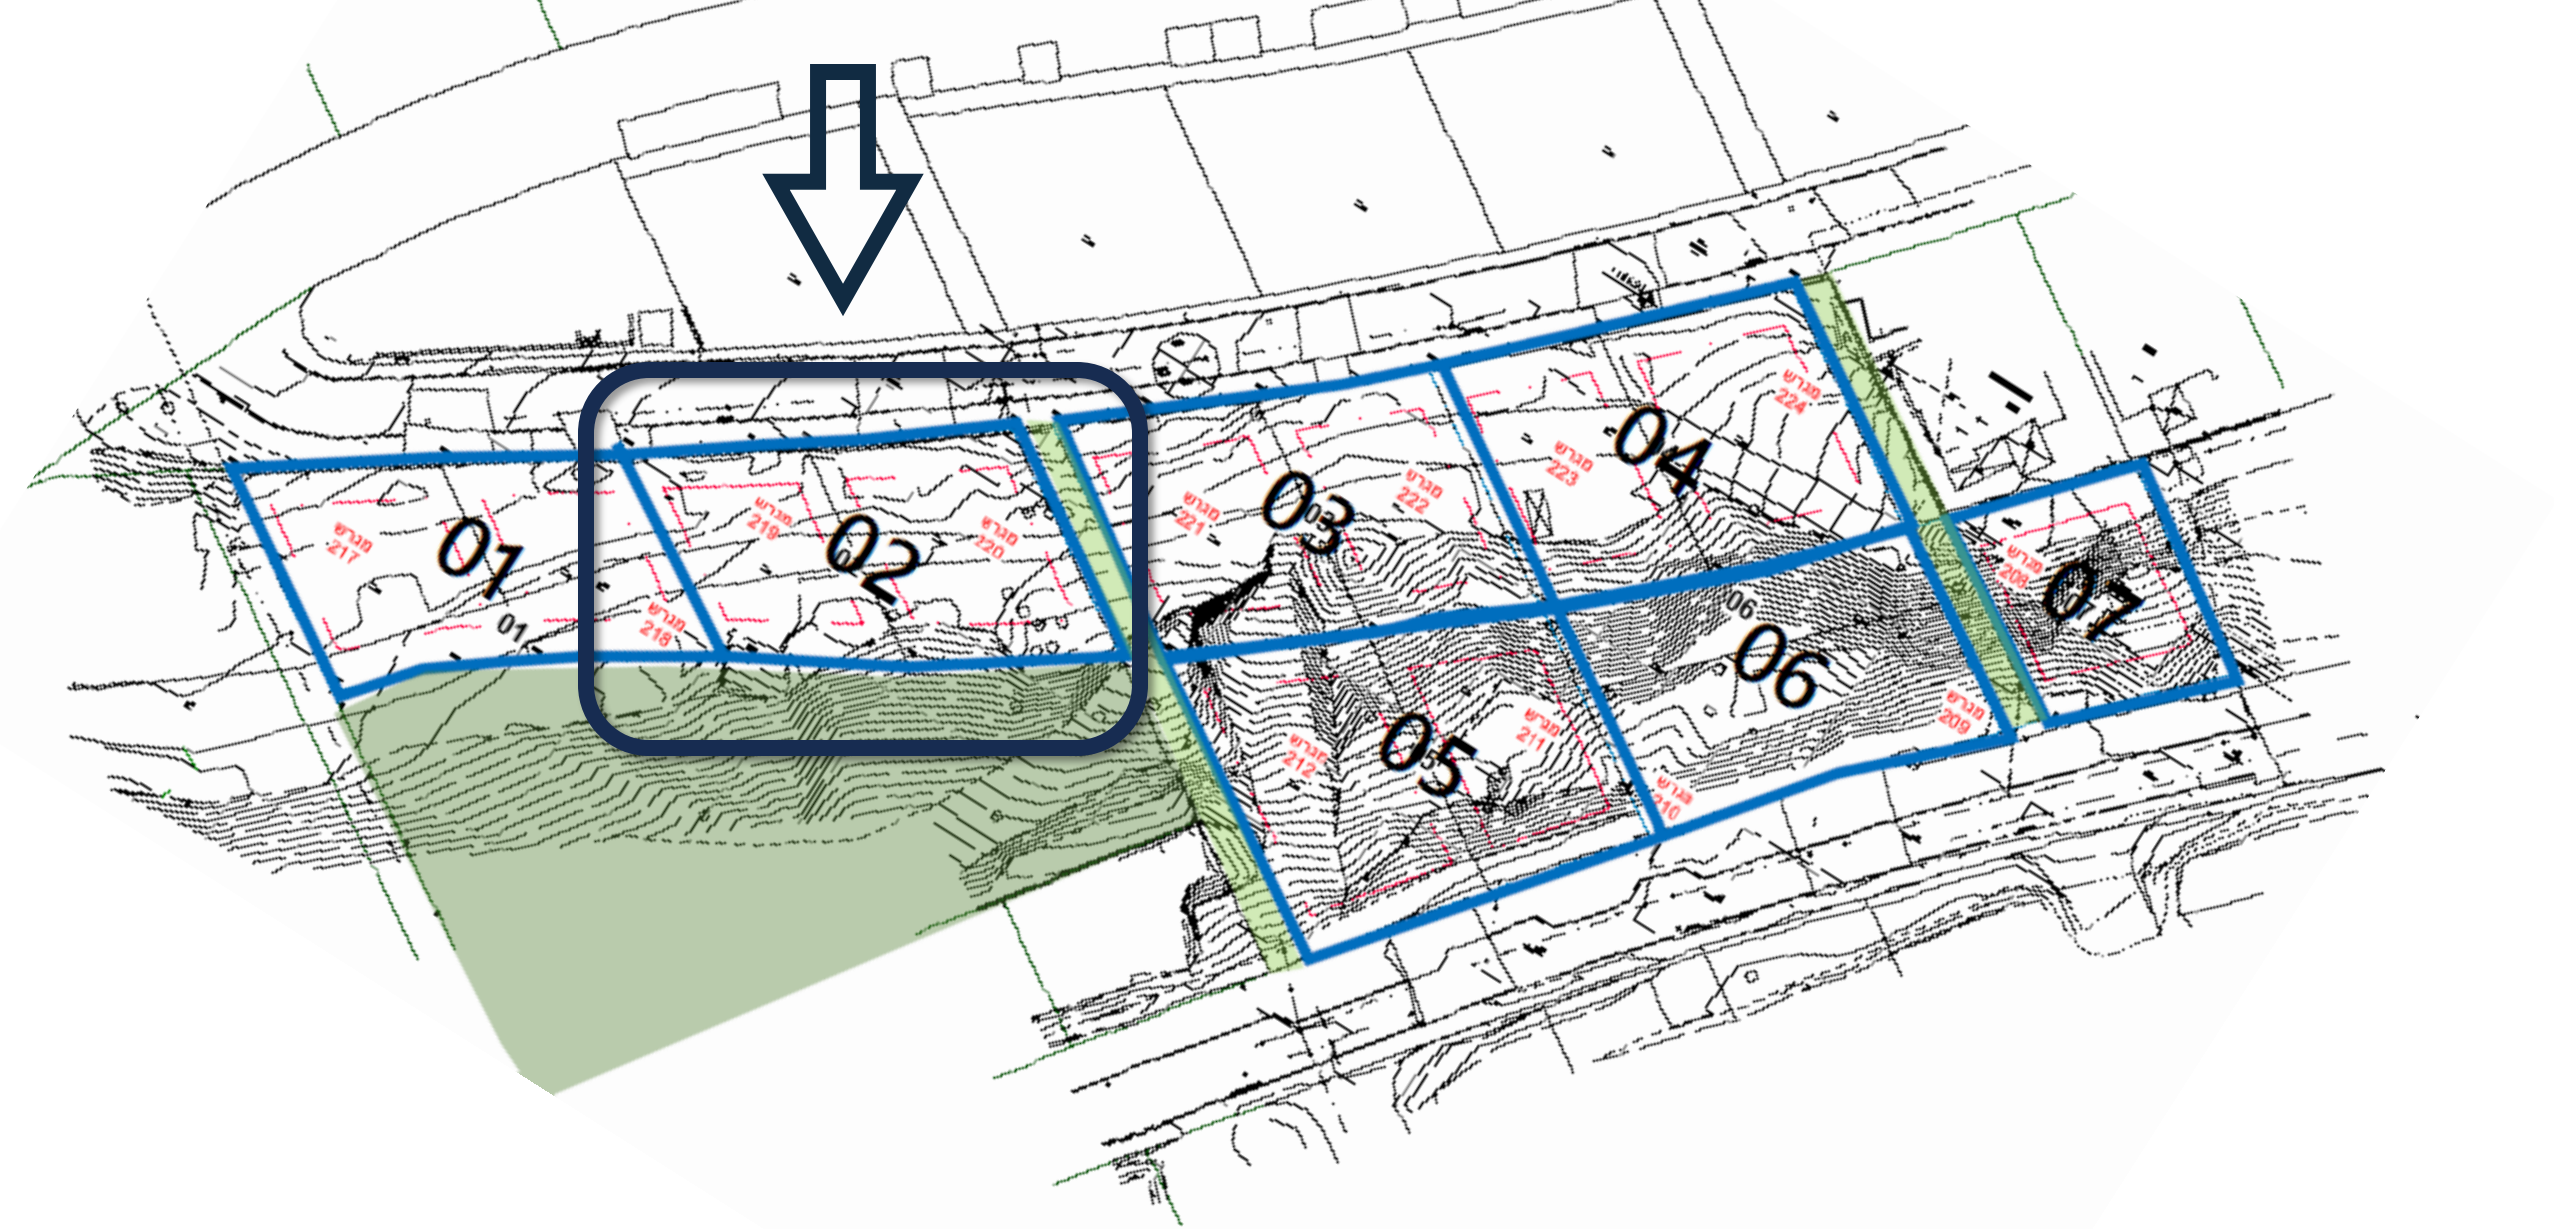

מיקום הבניין בפרוייקט



הדמיית הבניין



קומה	מספר	חדרים	שטח דירה	שטח גינה / מרפסות	כמות חניות	שוק חופשי / מטרה
-1	1	5	144.6	185.02	2	שוק חופשי
	2	5	144.6	276.35	2	שוק חופשי
0	3	6	139.83	50.43	2	מחיר מטרה
	4	6	139.97	100	2	מחיר מטרה
1	5	3	80.24	11.74	2	מחיר מטרה
	6	3	80.26	11.74	1	שוק חופשי
	7	3	80.35	11.74	1	מחיר מטרה
	8	3	80.22	11.74	2	מחיר מטרה
2	9	3	79.98	11.74	1	מחיר מטרה
	10	3	79.97	11.74	1	שוק חופשי
	11	3	79.93	11.74	1	מחיר מטרה
	12	3	79.95	11.74	1	מחיר מטרה
3	13	5	154.96	232.56	2	שוק חופשי

*שטח הדירות , המרפסות, הגינות והמחסנים הרשום בטבלת ג4 החתומה גובר על המידע הנל, ככל ויש הפרשים הטבלה ג4 החתומה גוברת

טבלת בחירת דירות בבניין



בניין G2
דירה 3


***שטח הדירות, המרפסות, הגינות והמחסנים הרשום בטבלת ג4 החתומה גובר על המידע הנל, ככל ויש הפרשים הטבלה ג4 החתומה גוברת**



3


4

חֵתֶּךָ קוֹמֵתִי

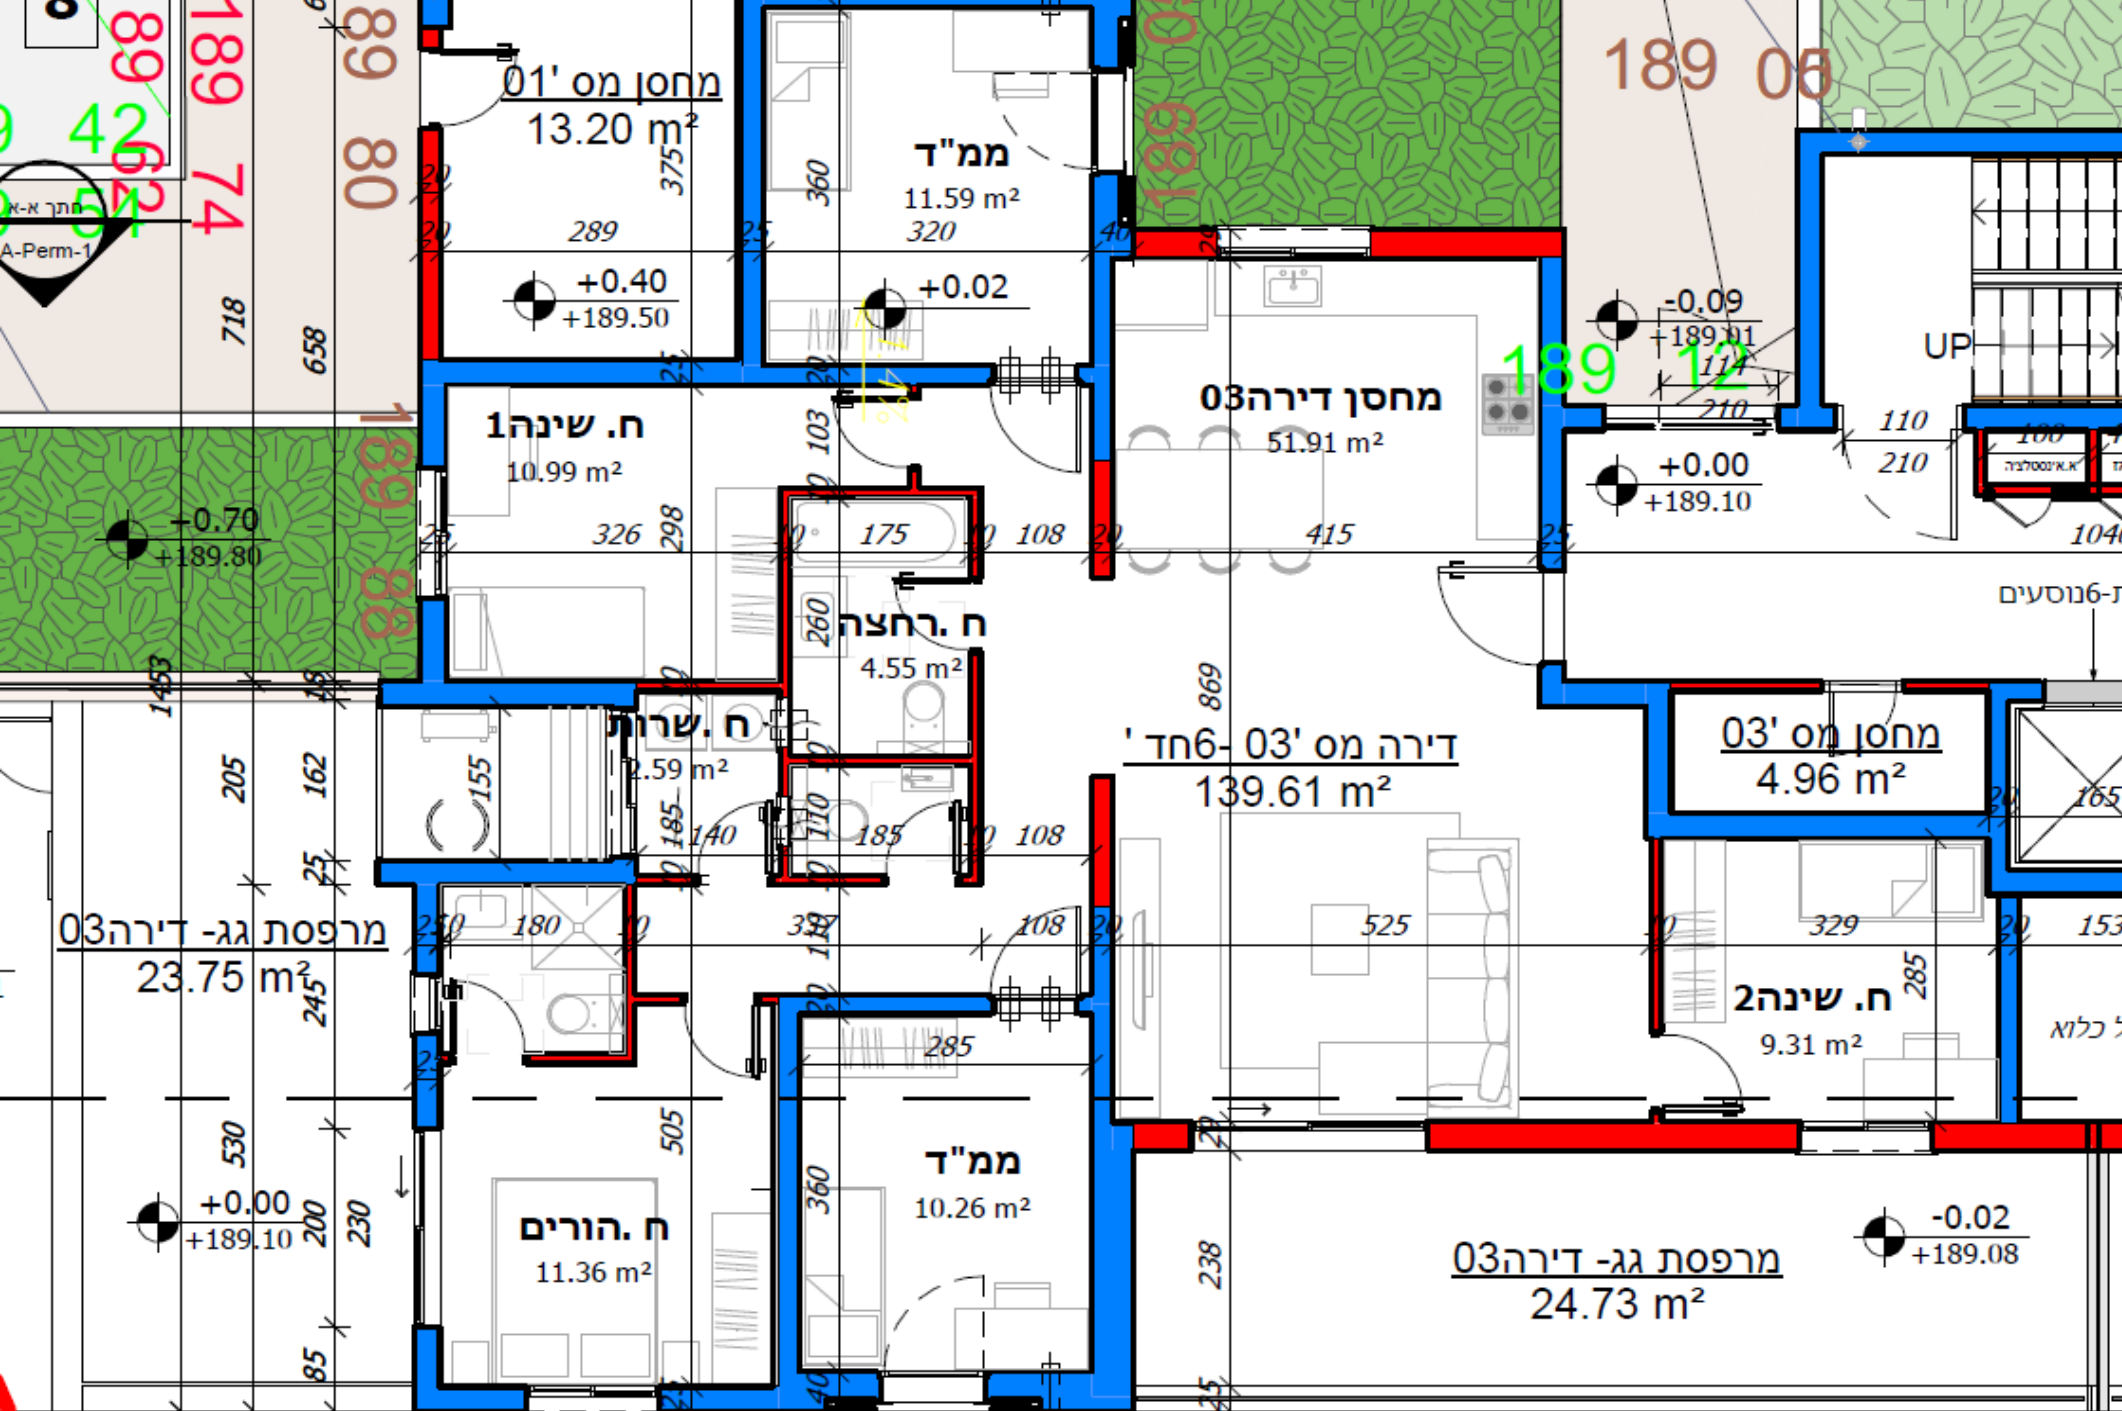




*שטח הדירות, המרפסות, הגינות והמחסנים הרשום בטבלת ג4 החתומה גובר על המידע הנל, ככל ויש הפרשים הטבלה ג4 החתומה גוברת

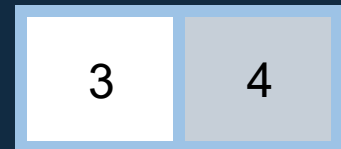

חיתך קומתי

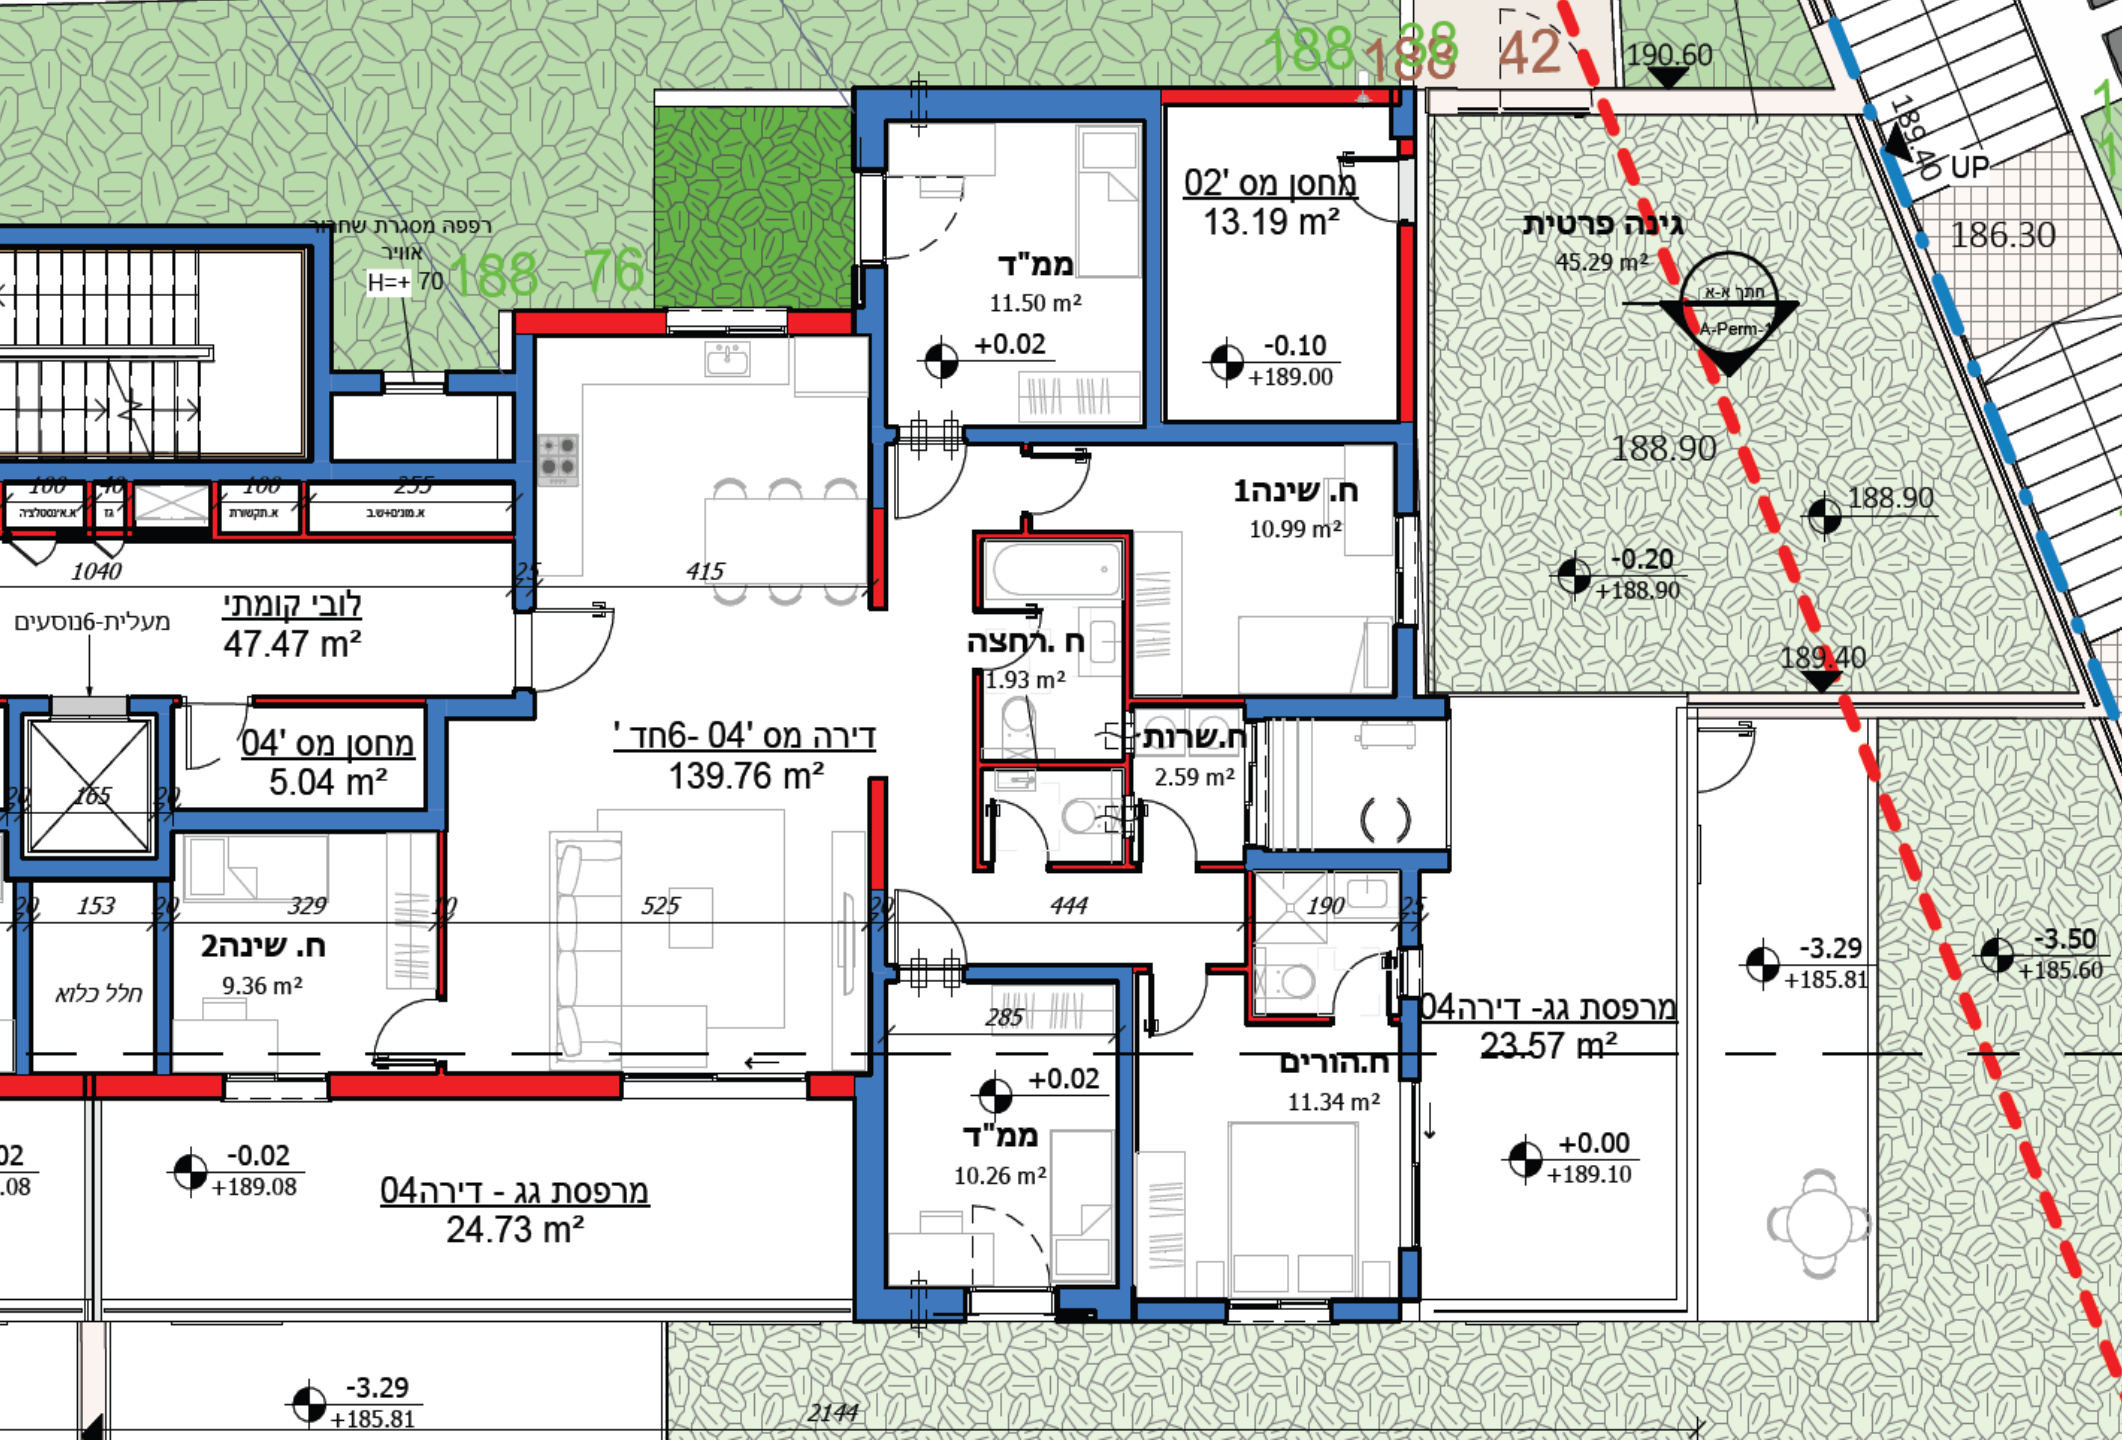



המושבה

- תל חי -


בניין G2
דירה 5


*שטח הדירות, המרפסות, הגינות והמחסנים הרשום בטבלת ג4 החתומה גובר על המידע הנל, ככל ויש הפרשים הטבלה ג4 החתומה גוברת



5	7
6	8

חלק קומתי

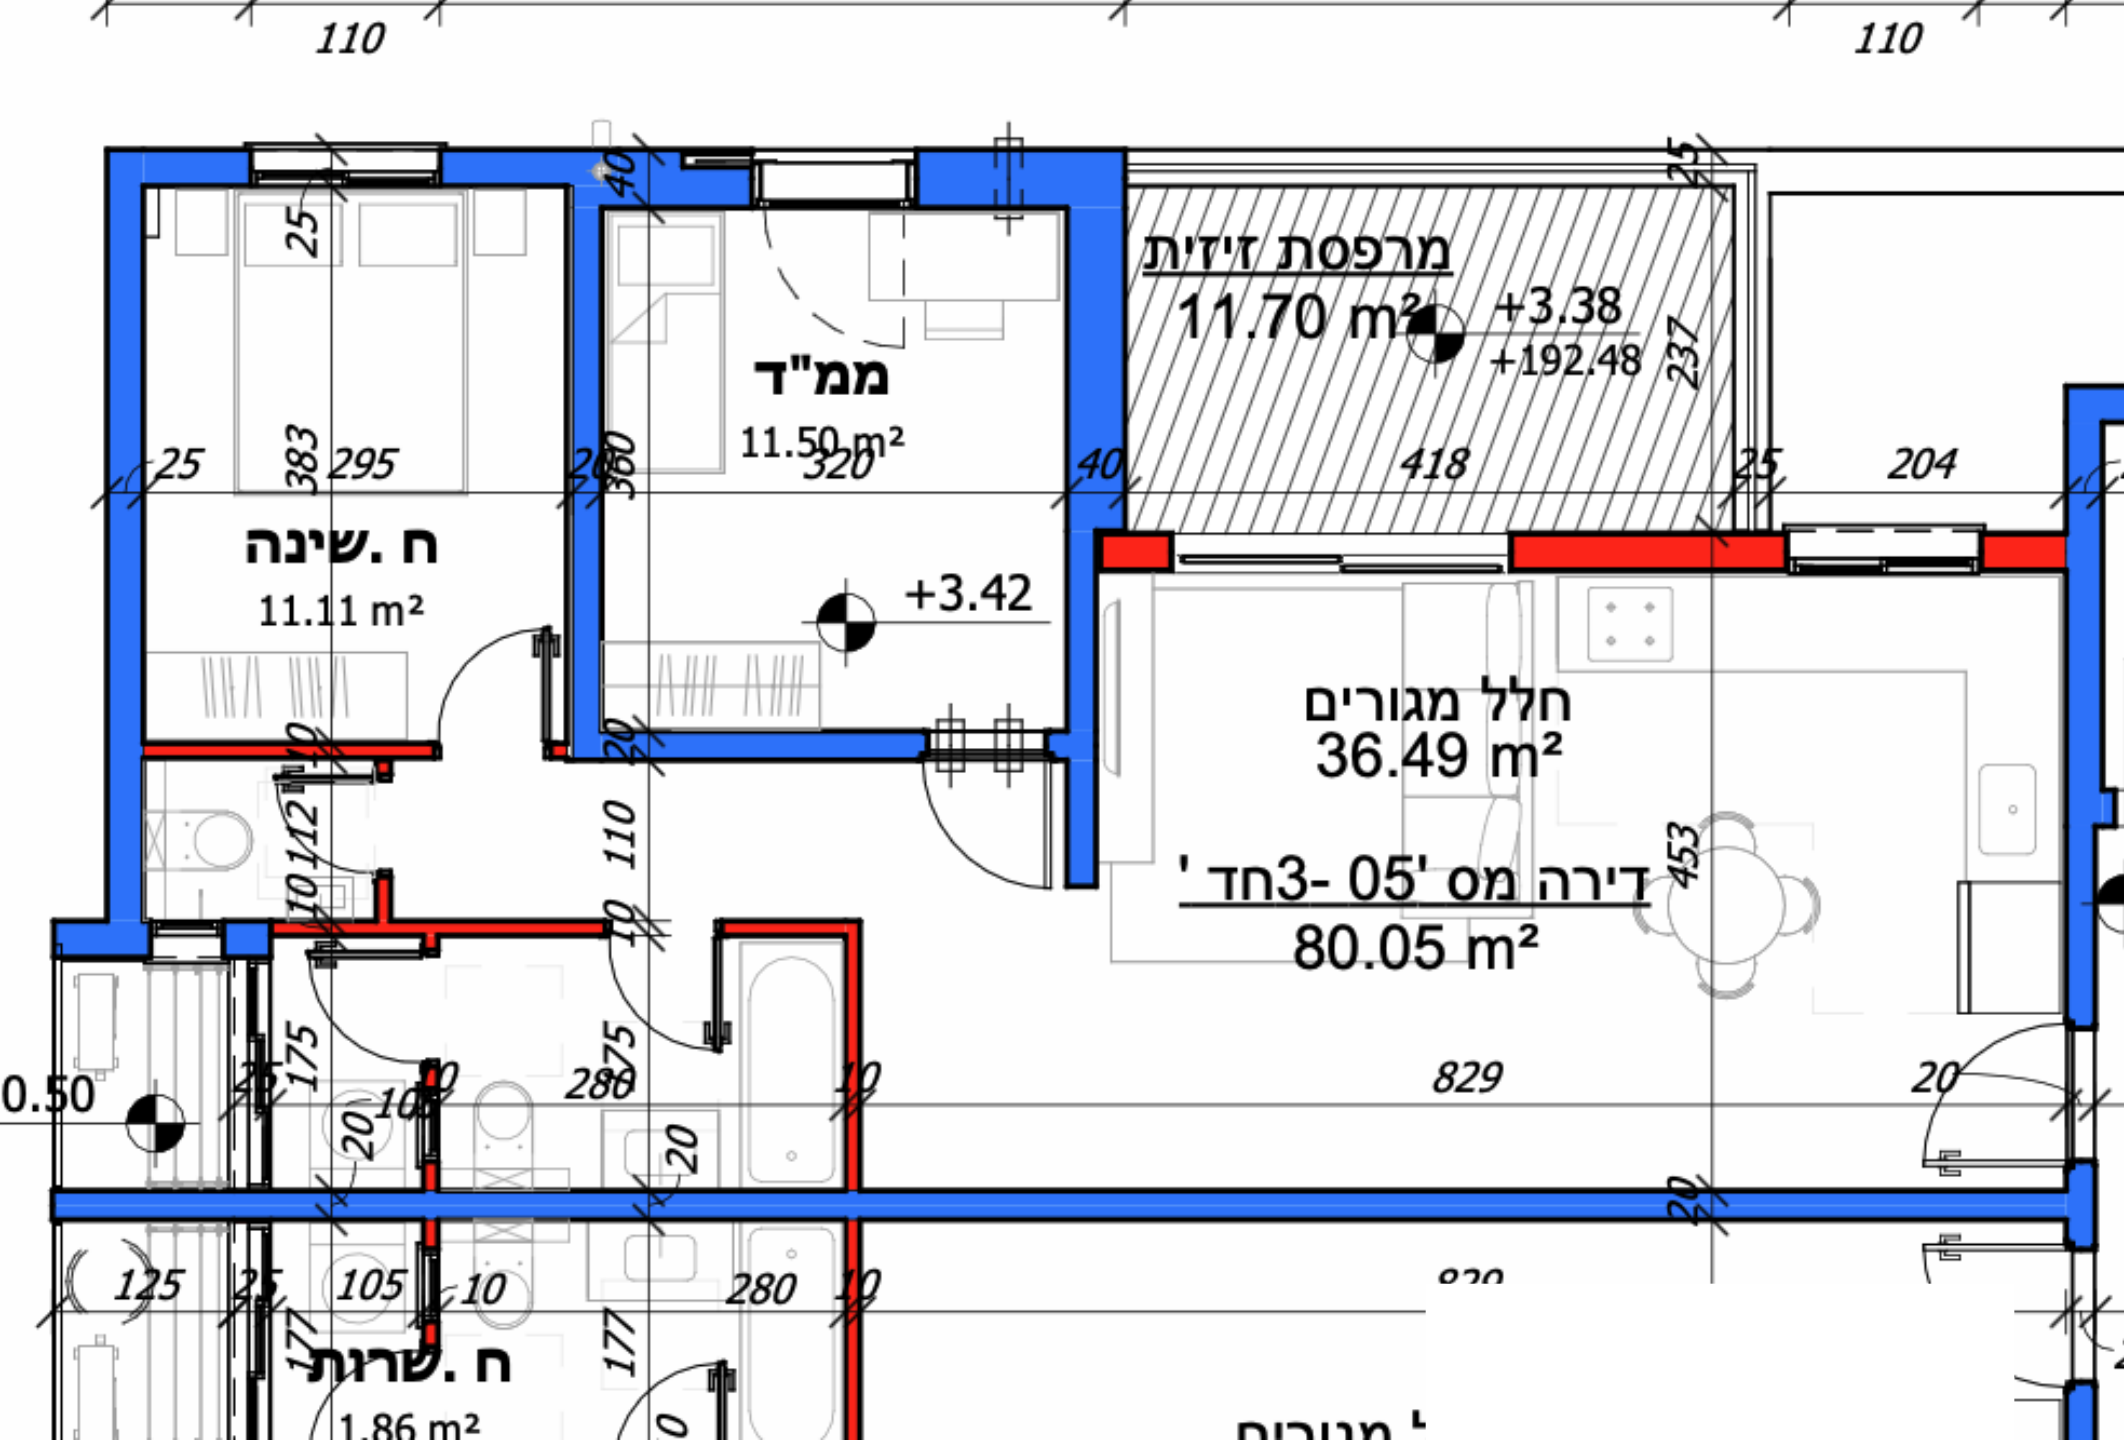

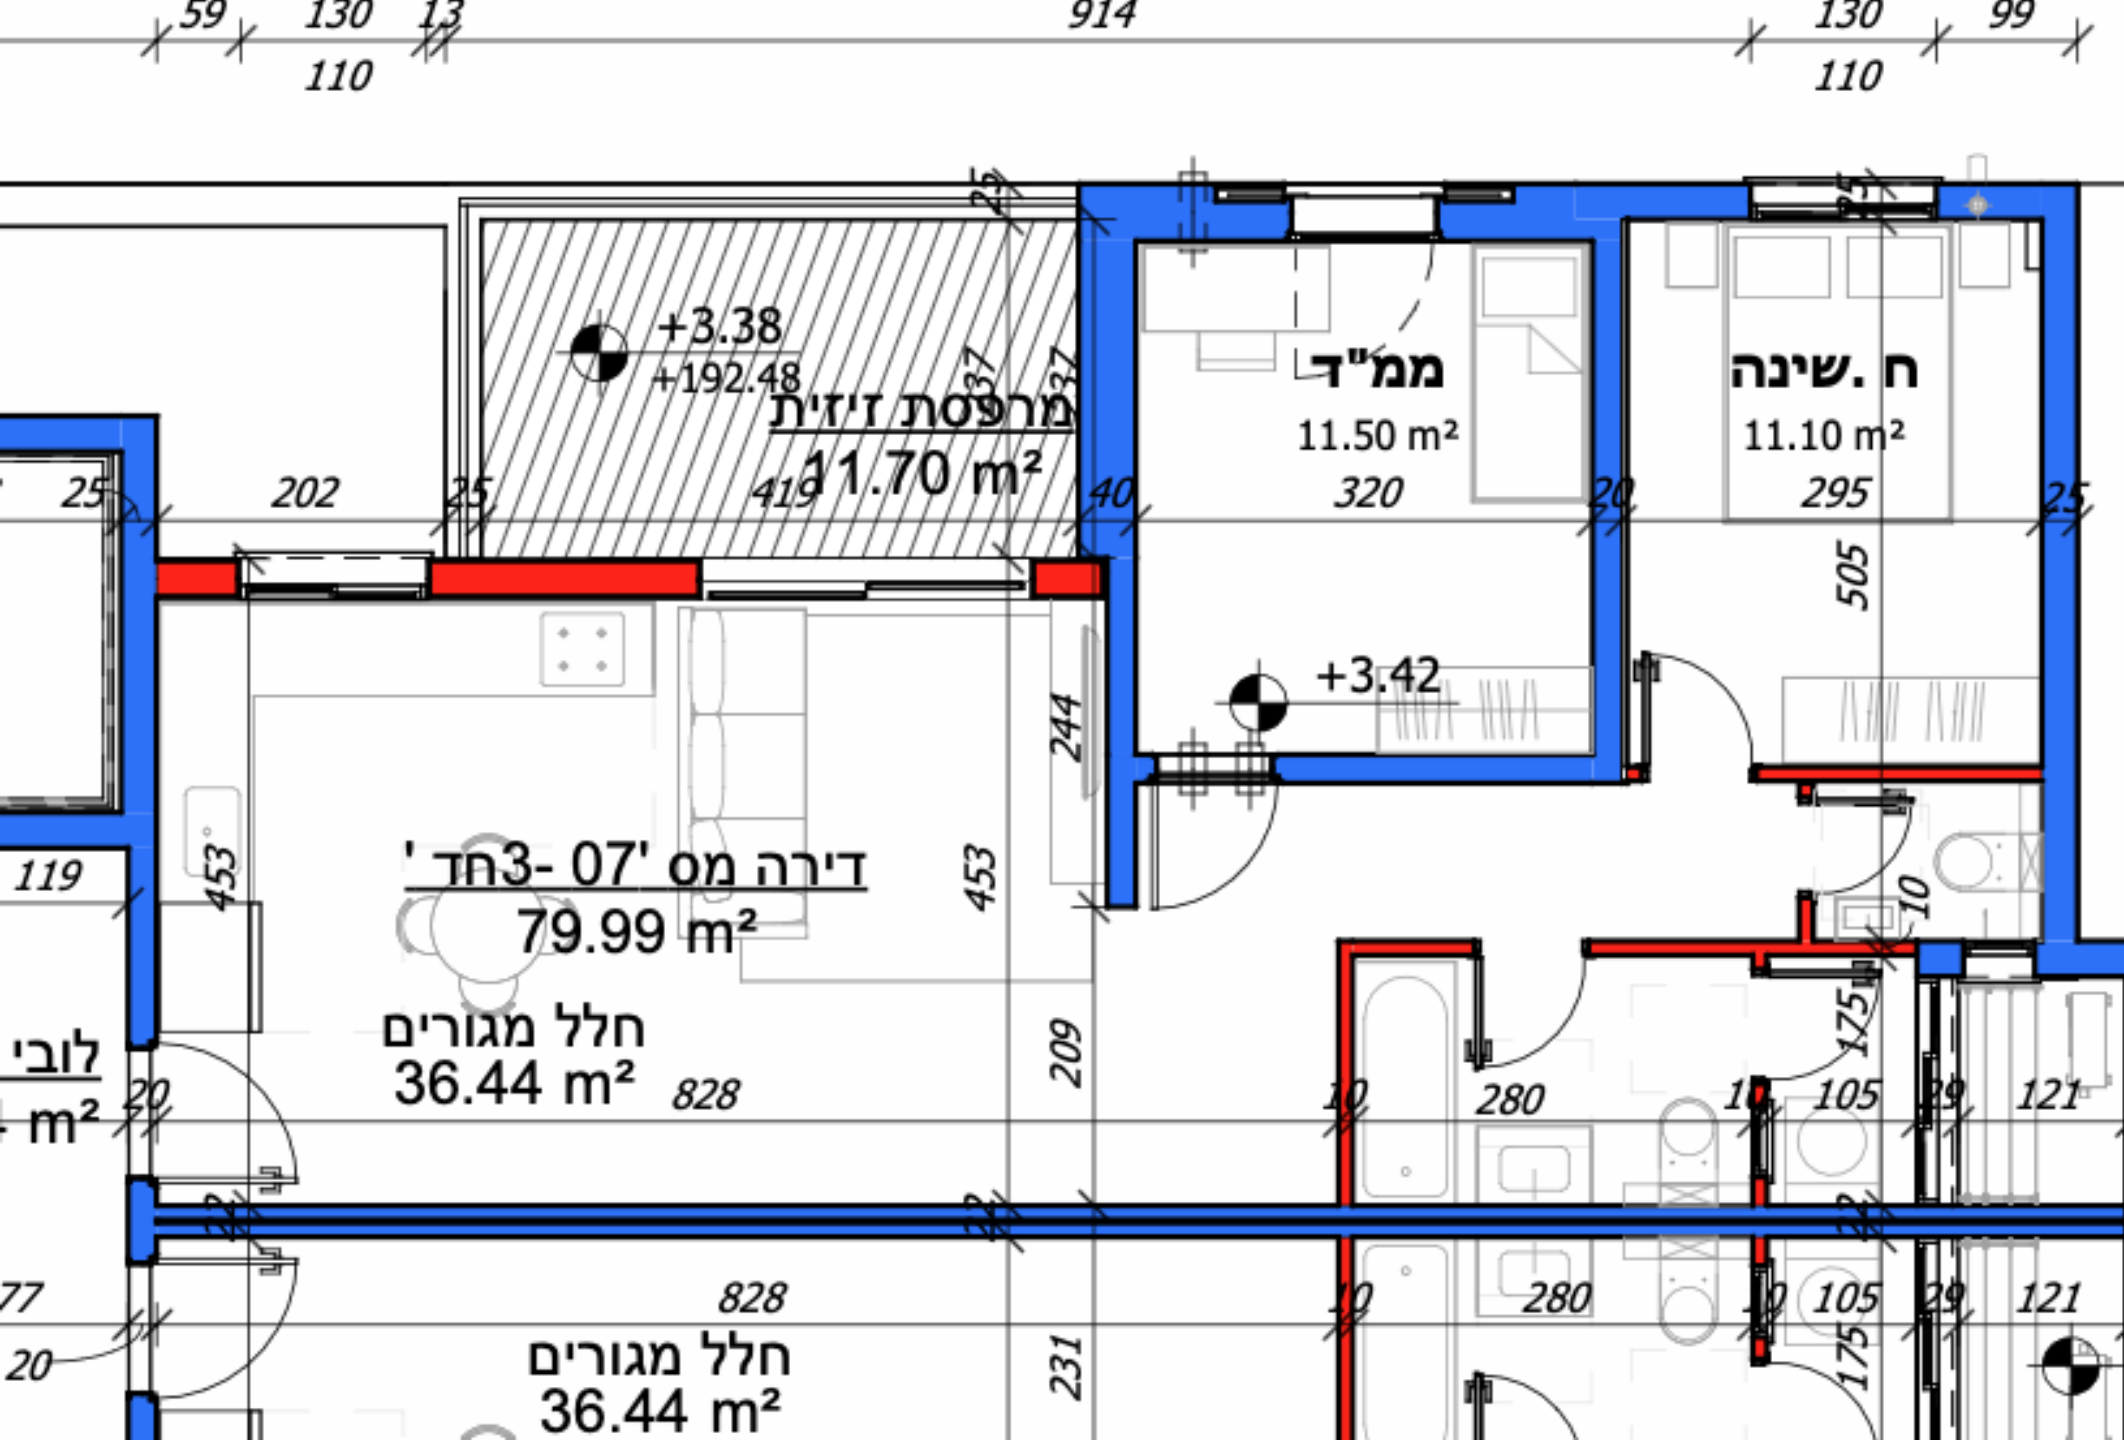

המושבה

- תל חי -

בניין G2
דירה 7

*שטח הדירות, המרפסות, הגינות והמחסנים הרשום בטבלת ג4 החתומה גובר על המידע הנל, ככל ויש הפרשים הטבלה ג4 החתומה גוברת



5	7
6	8

חתך קומתי



המושבה

- תל חי -


בניין G2

דירה 8

*שטח הדירות, המרפסות, הגינות והמחסנים הרשום בטבלת ג4 החתומה גובר על המידע הנל, ככל ויש הפרשים הטבלה ג4 החתומה גוברת

5	7
6	8

חצר קומתי

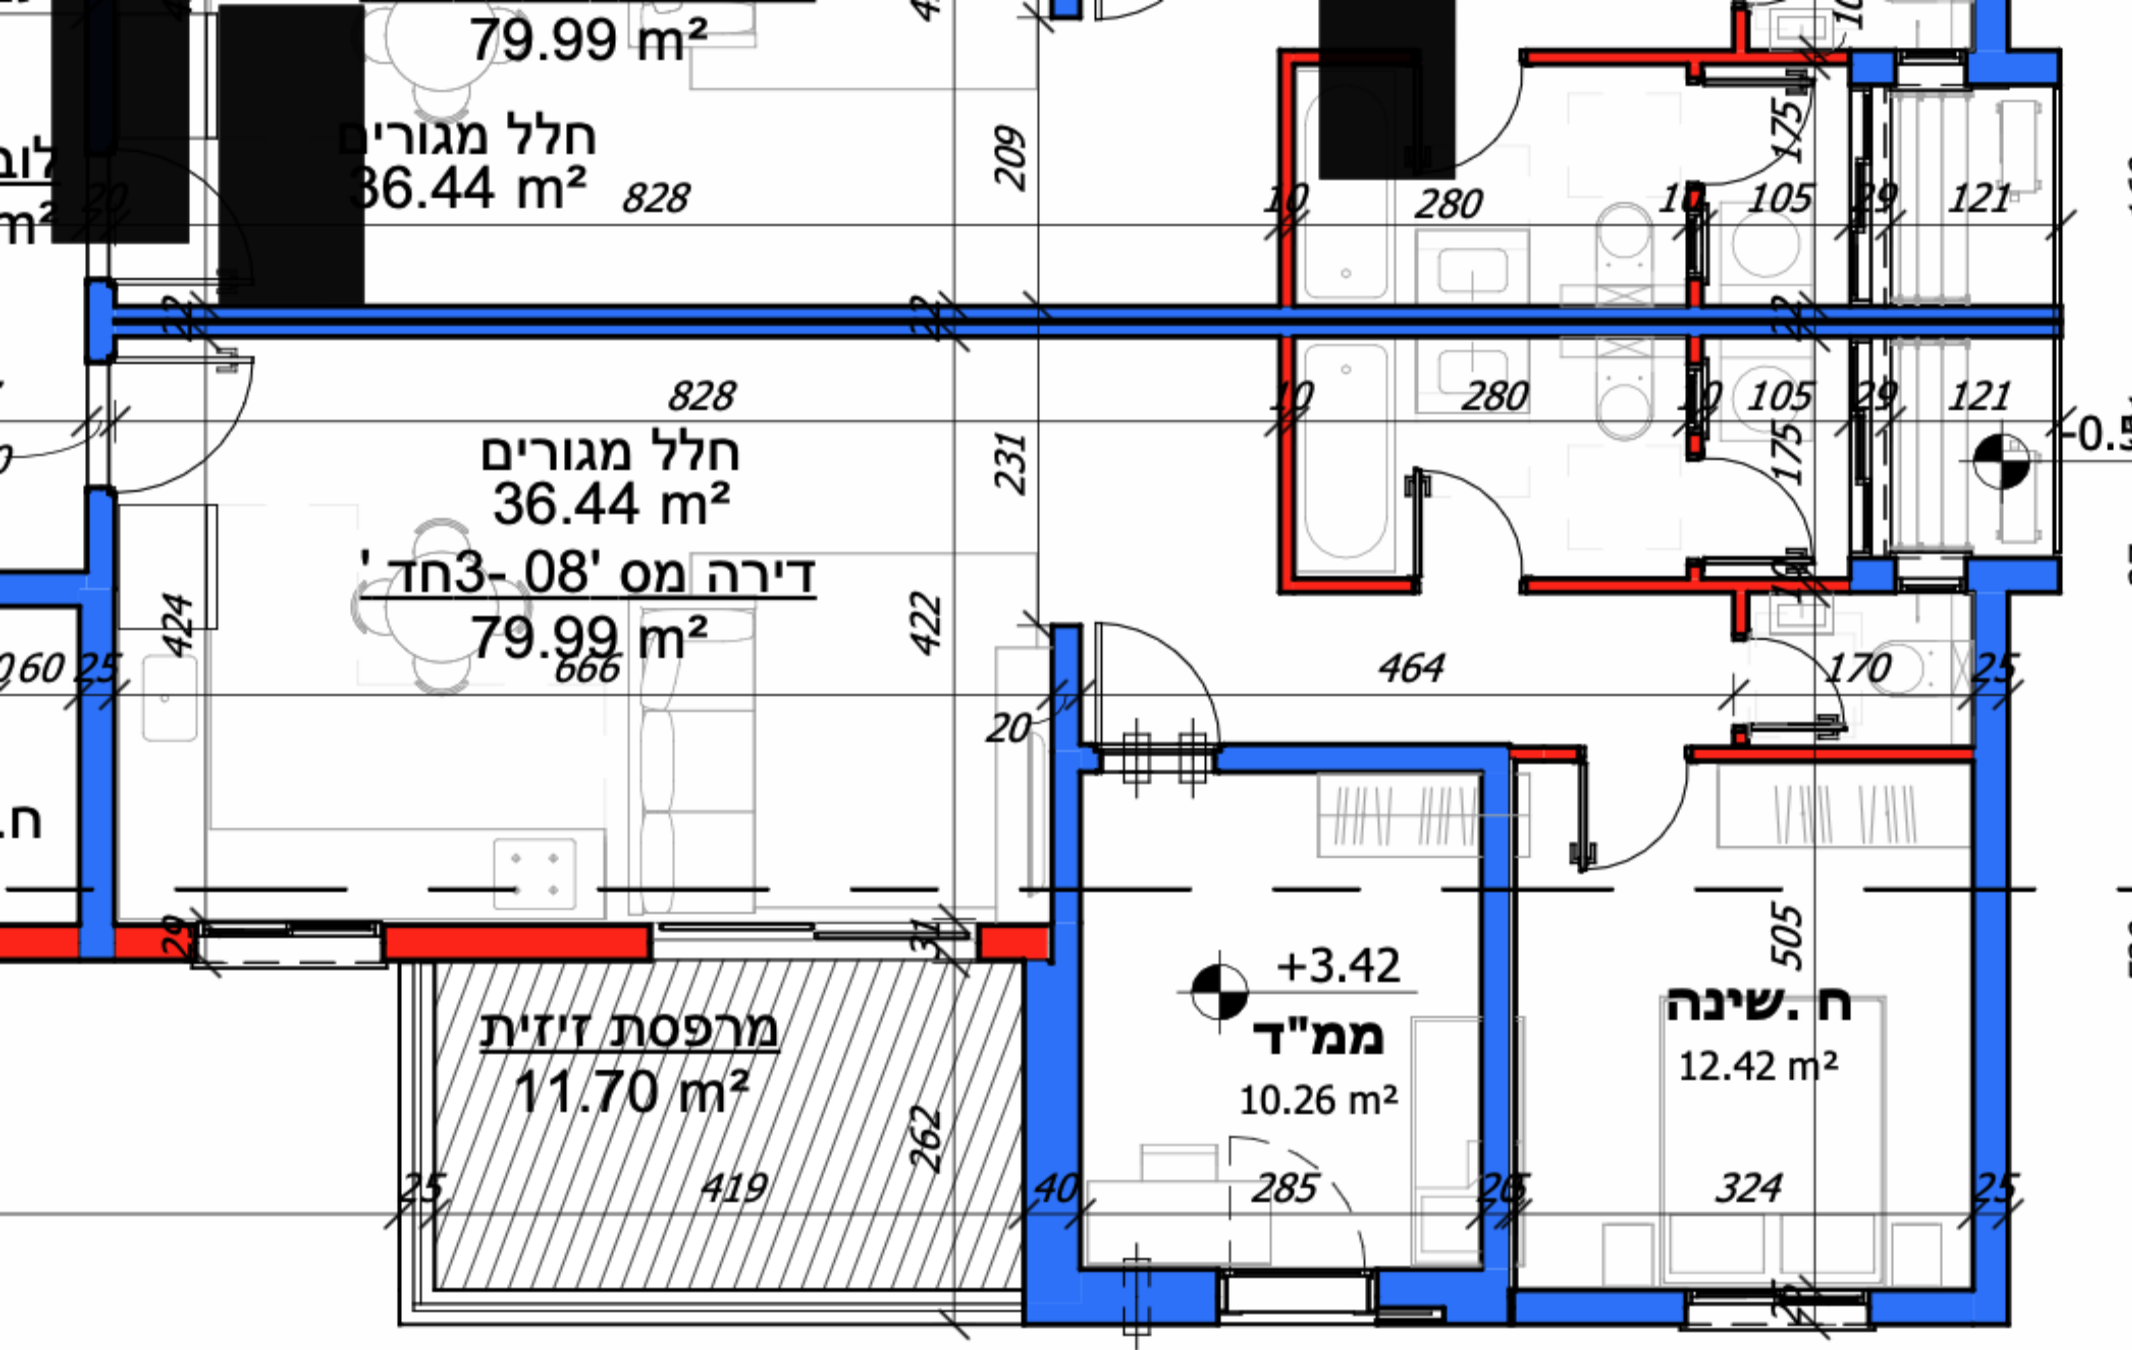



המוֹשְׁבָה

- תל חי -

בניין G2


דירה 9

*שטח הדירות, המרפסות, הגינות והמחסנים הרשום בטבלת ג4 החתומה גובר על המידע הנל, ככל ויש הפרשים הטבלה ג4 החתומה גוברת



9	11
10	12

חתך קומתי

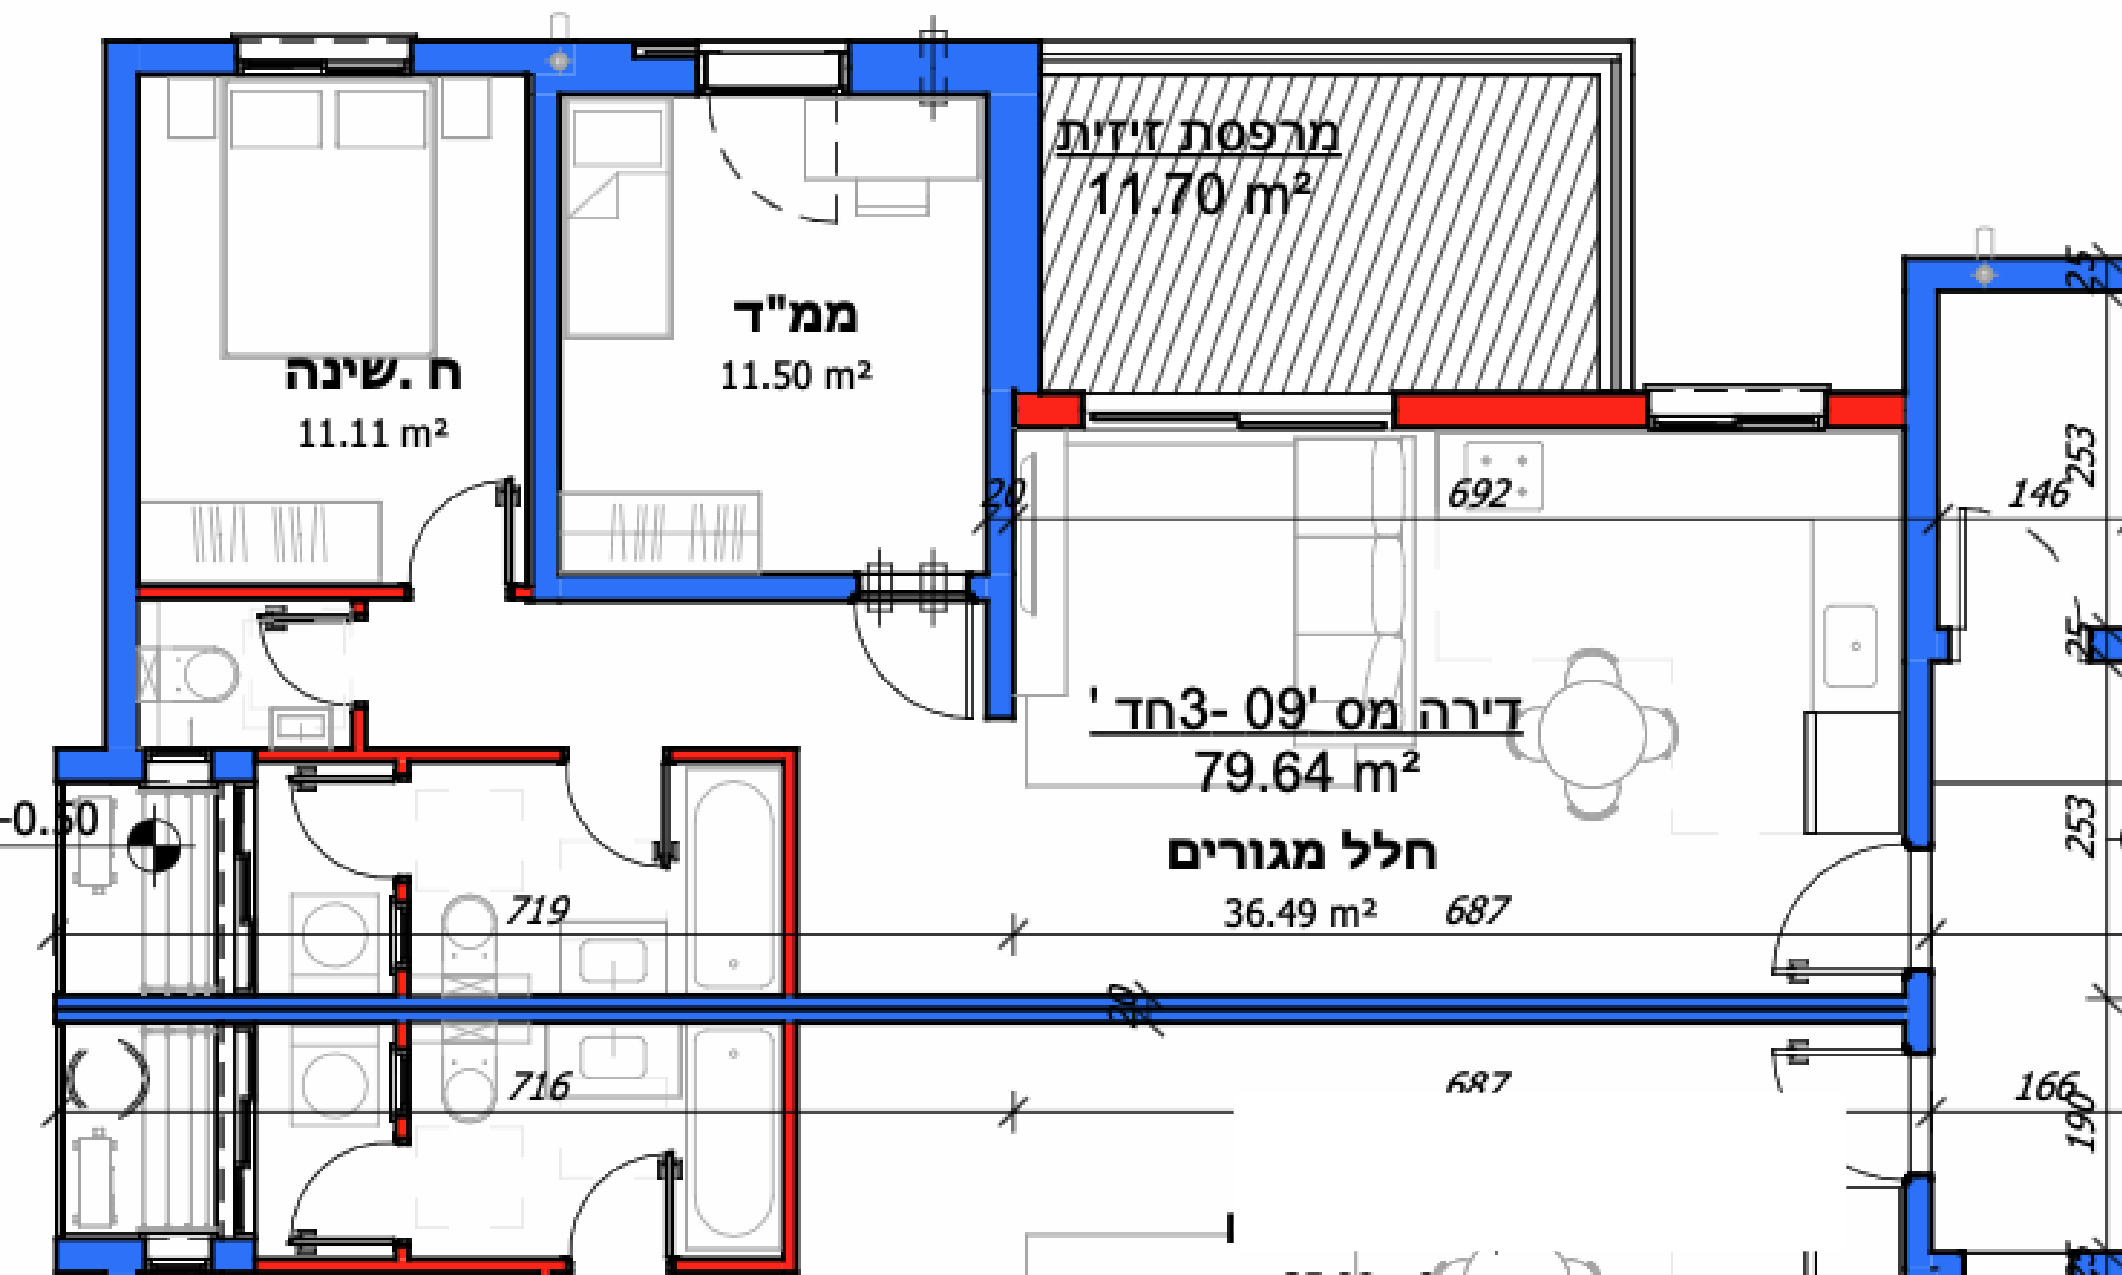



המושבה

- תל חי -

בניין G2

דירה 11

*שטח הדירות, המרפסות, הגינות והמחסנים הרשום בטבלת ג4 החתומה גובר על המידע הנל, ככל ויש הפרשים הטבלה ג4 החתומה גוברת




9

11

10

12

חתך קומתי

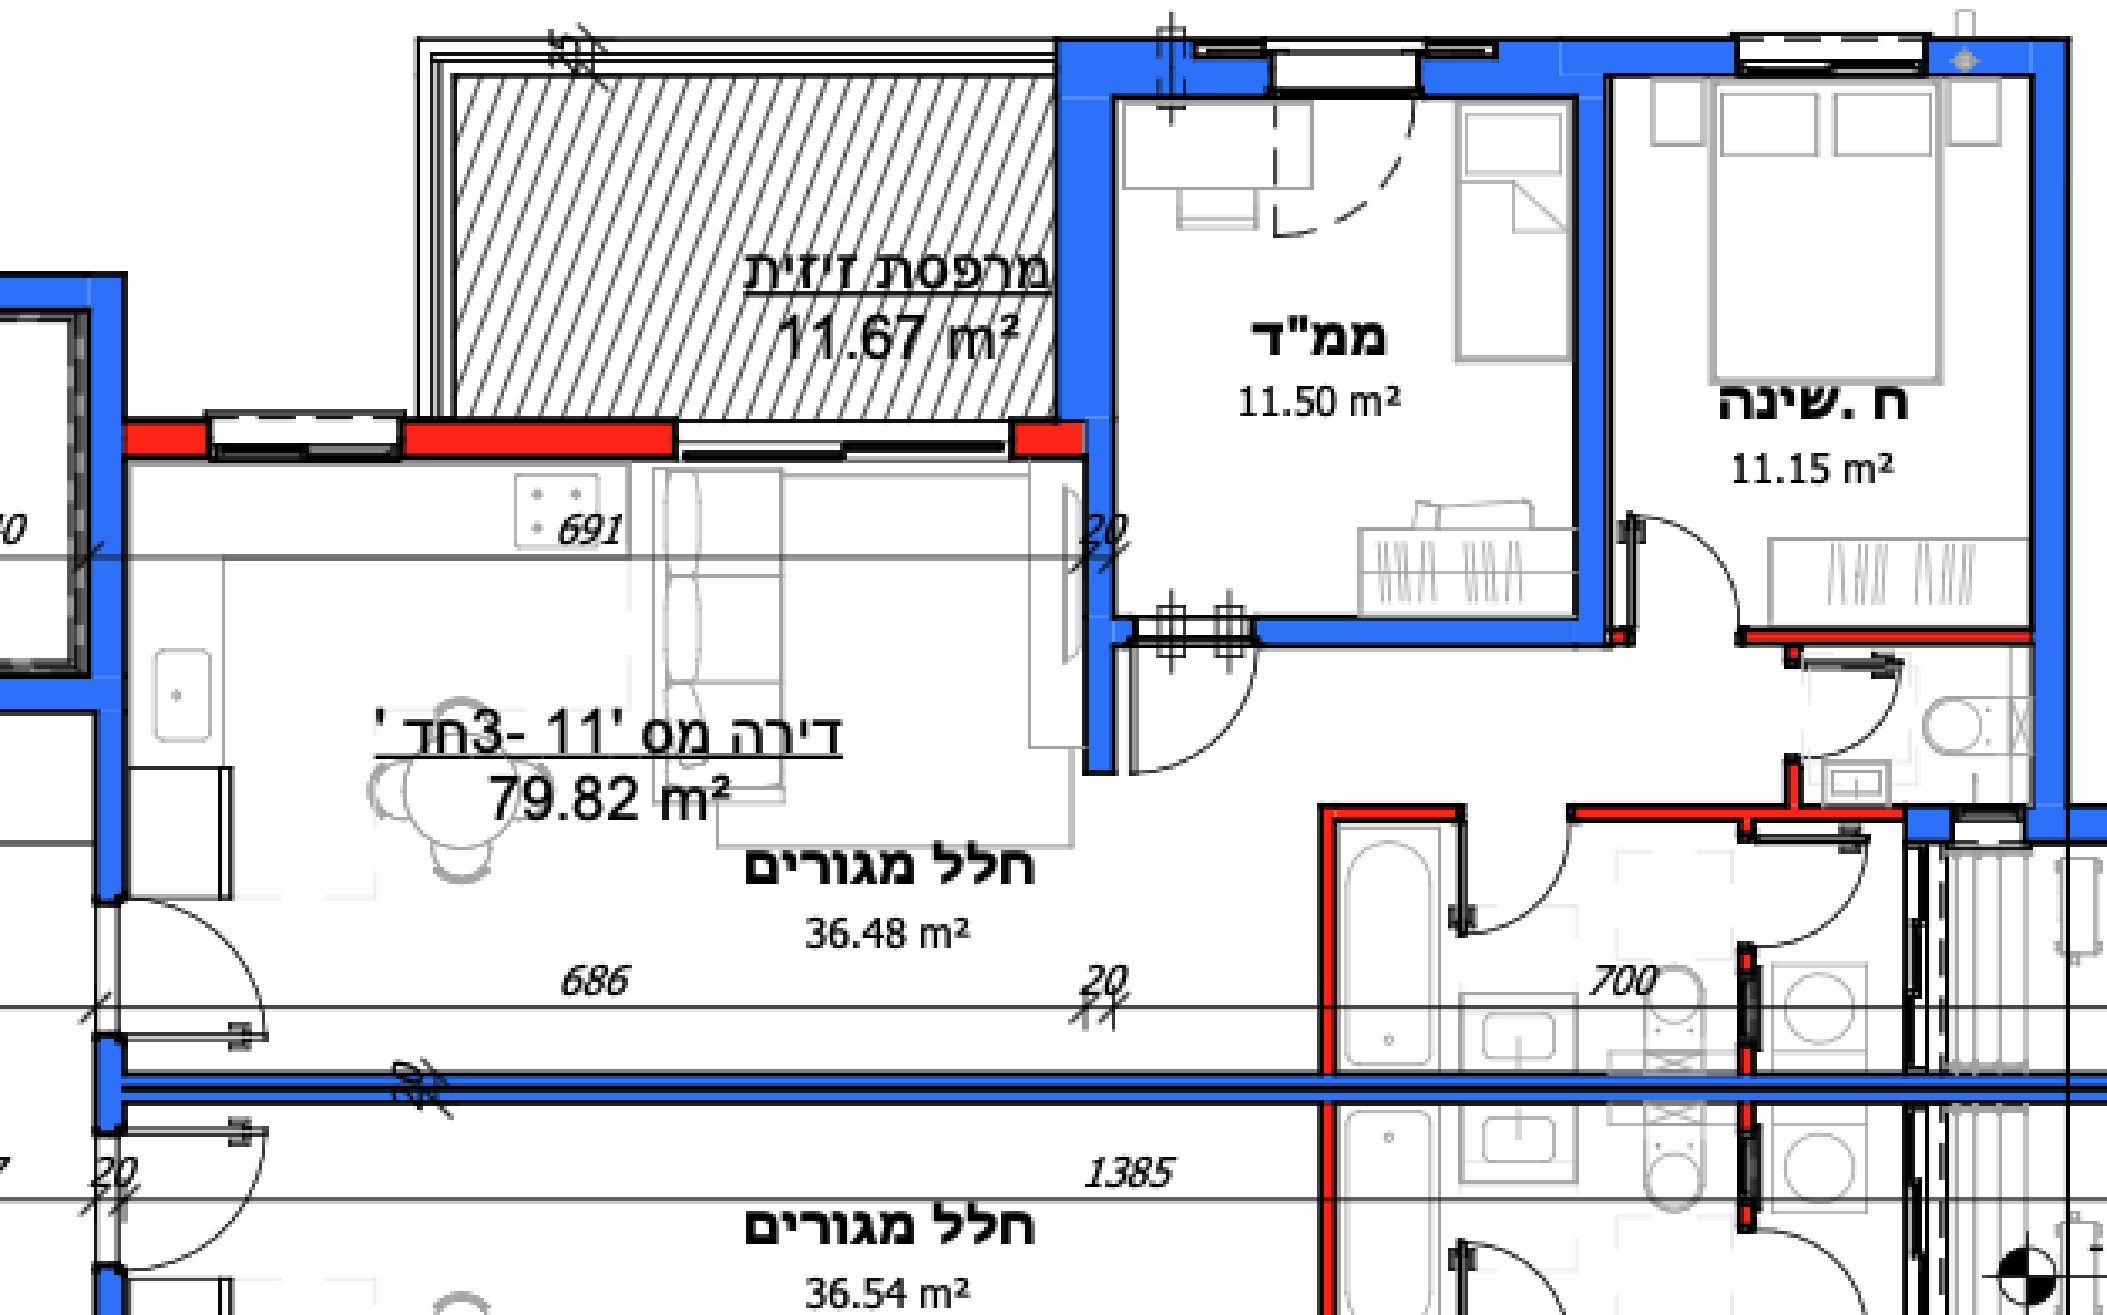



המושבה

- תל חי -

בניין G2
דירה 12

*שטח הדירות, המרפסות, הגינות
והמחסנים הרשום בטבלת ג4
החתומה גובר על המידע הנל, ככל
יש הפרשים הטבלה ג4 החתומה
גוברת

9	11
10	12

חלק קומתי

